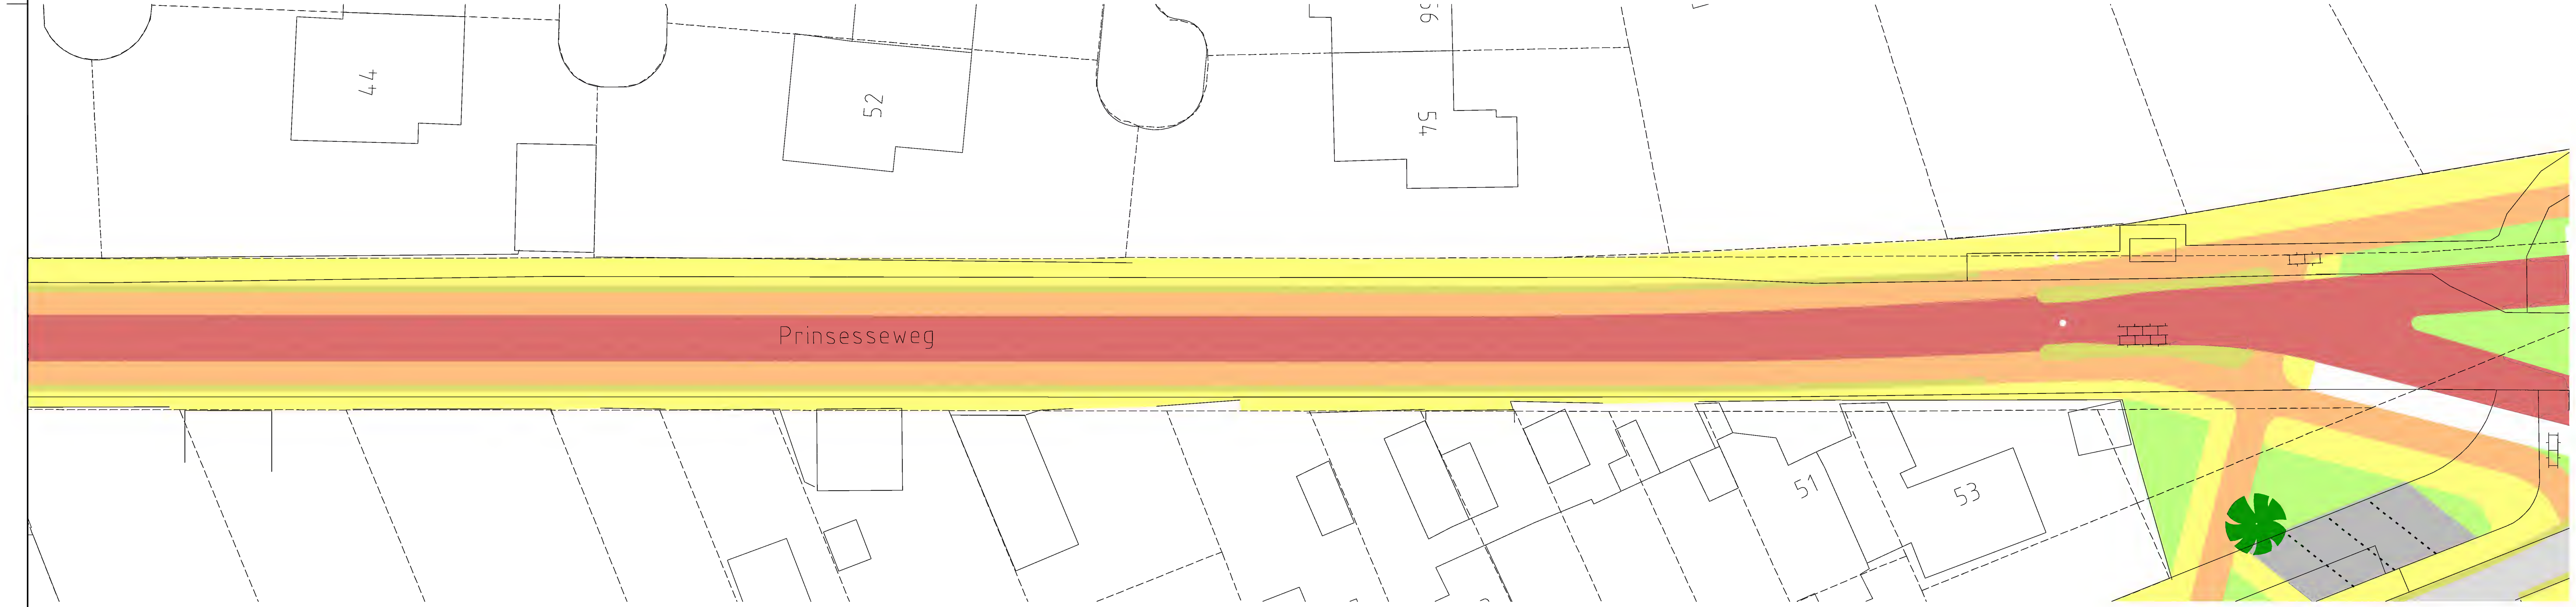

verklaring

	bestaande situatie		fietspaden
	te maken werk		voetpaden
	asfaltverharding zwart		groen
	asfaltverharding rood (fietspaden)		rijbaan
	klinkerverharding		busbaan
	parkeerplaatsen (verharding nader te bepalen)		parkeervakken
	tegelverharding grijs		overige verhardingen
	rammelstroken		nader in te richten gebied
	groenvoorzieningen		

Gemeente Zandvoort

DHV Ruimte en Mobiliteit BV
Unit Infra Engineering
Locatie Amersfoort Tel 033 - 468 27 00
Laan 1914 nr. 35 Fax 033 - 468 28 01

RECONSTRUCTIE BUSBAAN PRINSESSEWEG - TOLWEG

Prinsesseweg

SITUATIETEKENING AUTOCAD

Behoort bij:

Formaat: A2×2,5 | Schaal: 1 : 200 | In **3** blad(en) blad **3**

Opdrachtgever:
Gemeente Zandvoort

nr.	omschrijving wijziging	getekend	datum
10			
9			
8			
7			
6			
5			
4			
3			
2			
1	Wijziging versie C.1.0.0	Ing. R.F.N. Zutt	02-01-2008
0	basistekening	Ing. R.F.N. Zutt	28-03-2007

gecontroleerd: Ing. R.F.N. Zutt

vrijgegeven: ing. M Peeperkorn

Status: **CONCEPT** | **C.1.0**

Tekeningnr.: **DW-A437501001-X-0013**